



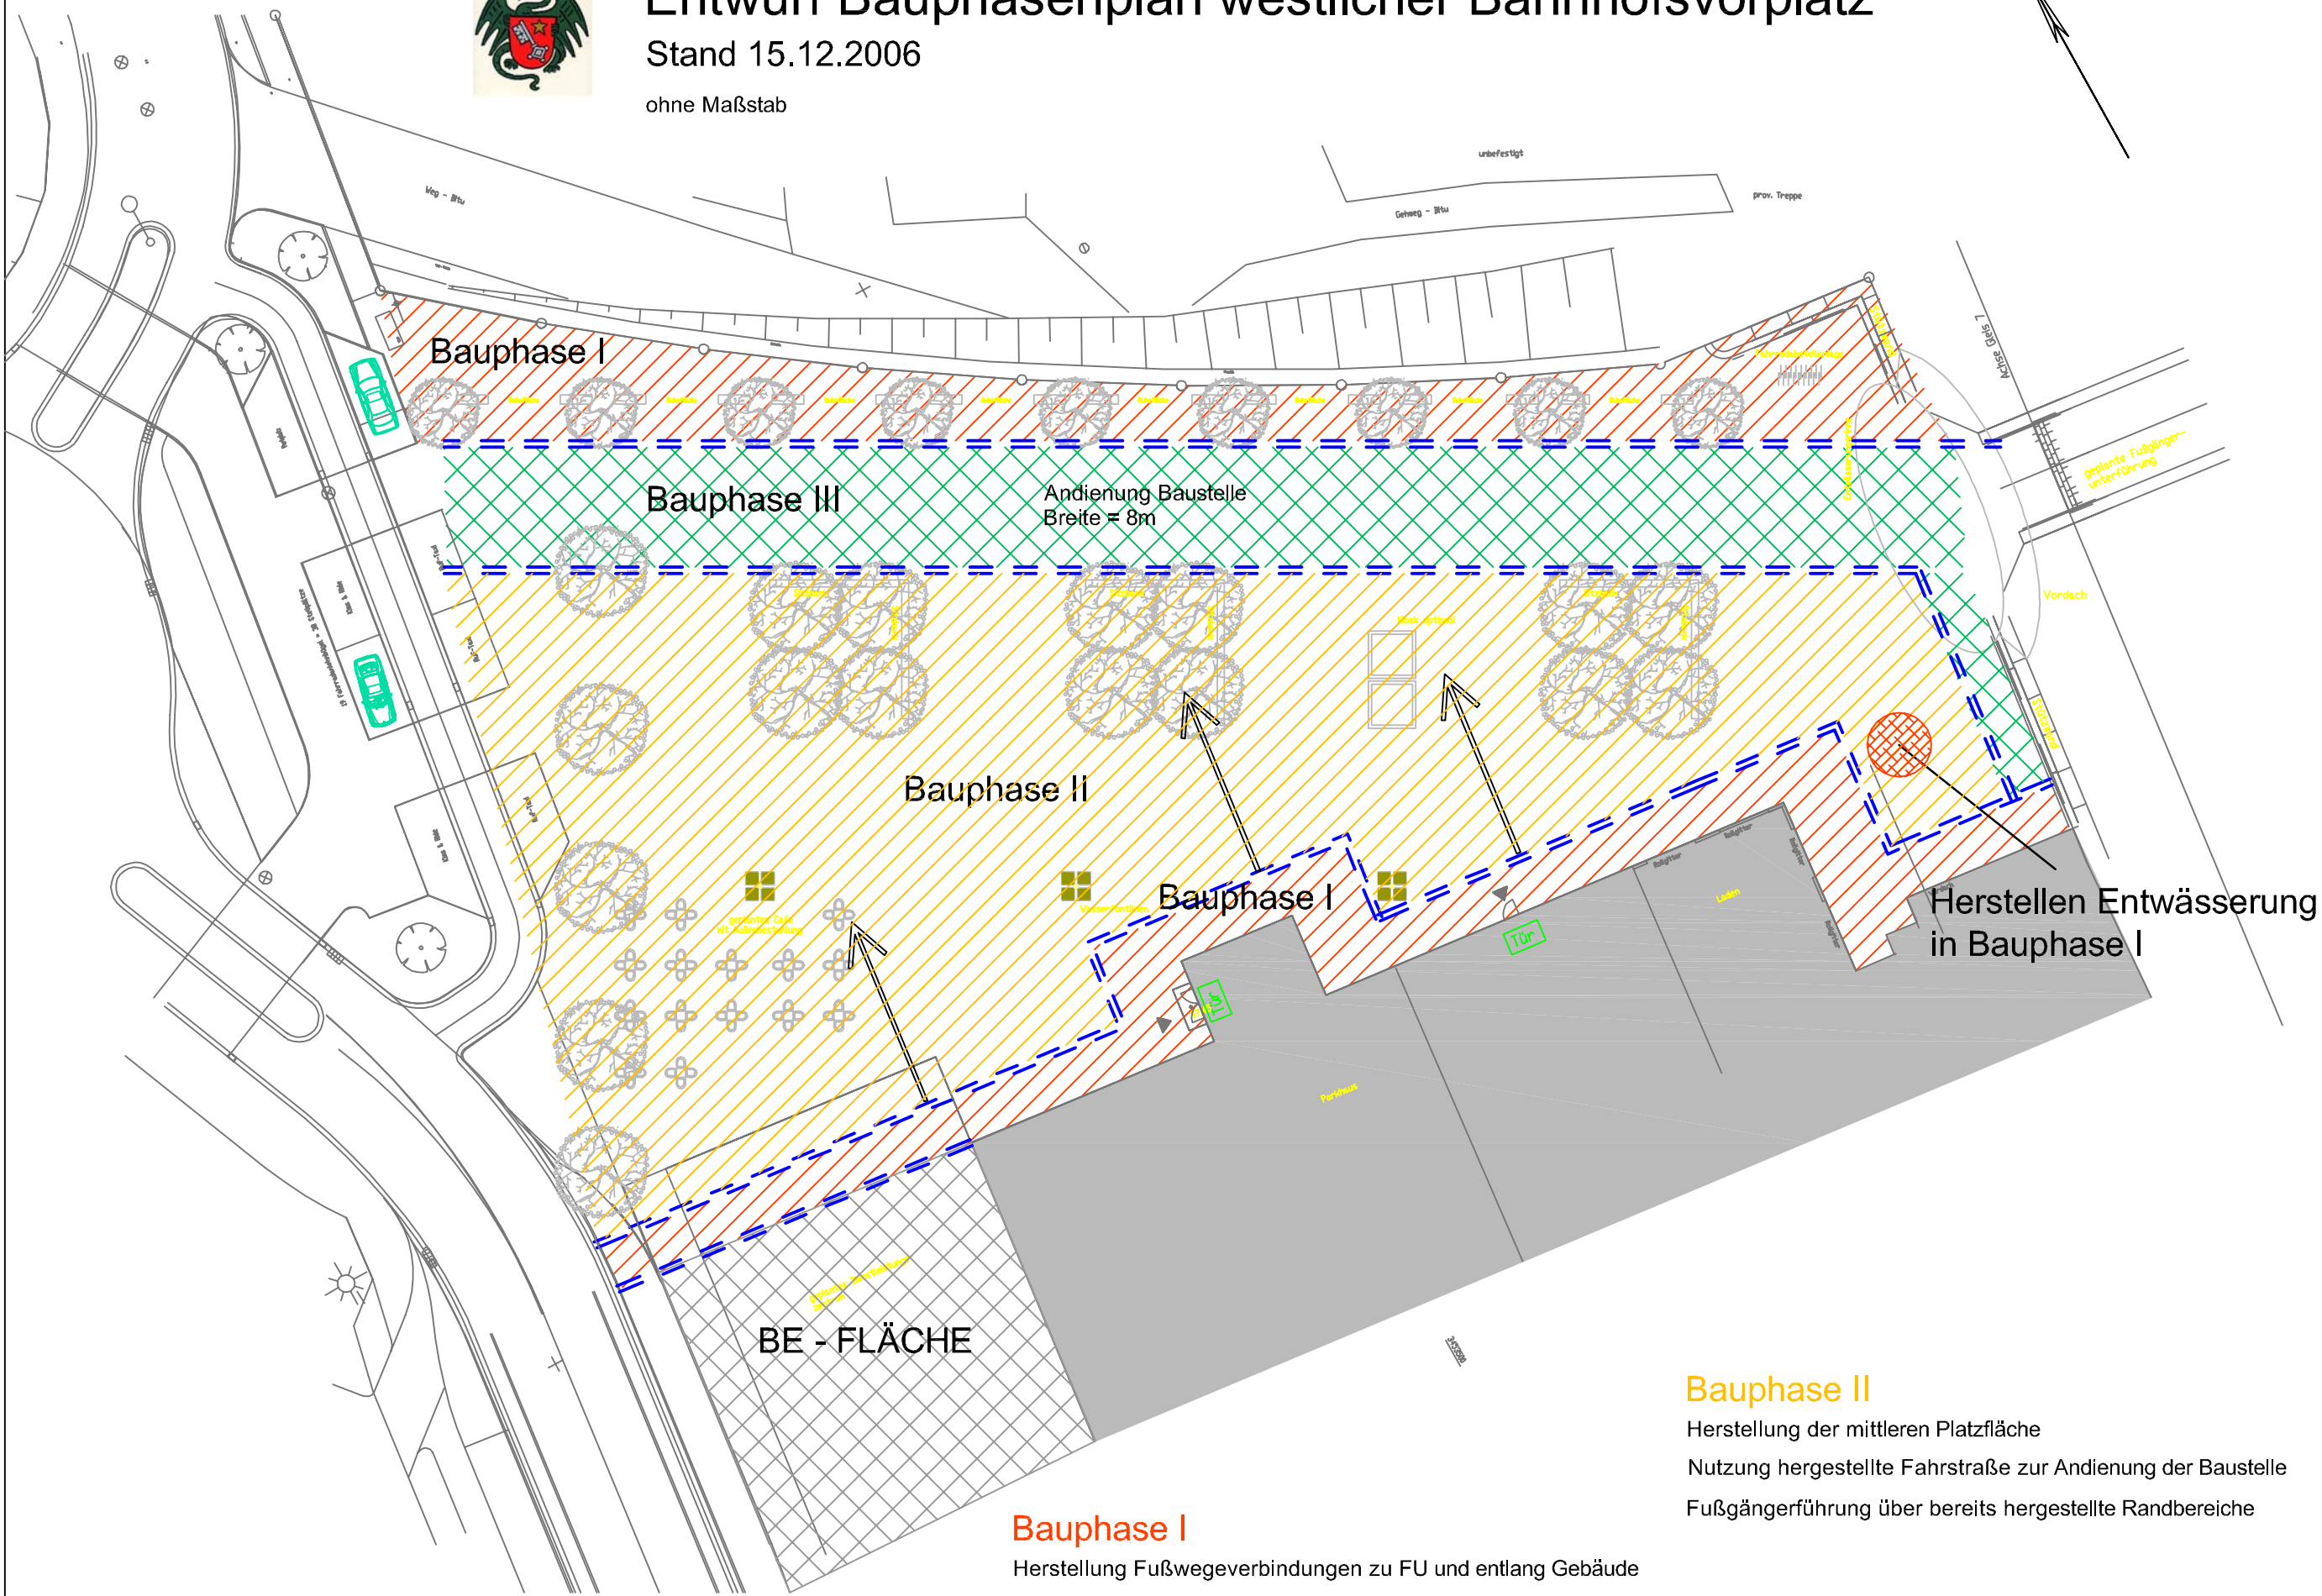

Entwurf Bauphasenplan westlicher Bahnhofsvorplatz

Stand 15.12.2006

ohne Maßstab

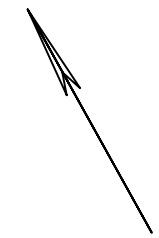

Bauphase I

- Herstellung Fußwegeverbindungen zu FU und entlang Gebäude
- Herstellung Fahrstraße zur Andienung der Baustelle
- Fußgängerführung über mittlere Platzfläche
- Herstellung Entwässerung

Bauphase II

- Herstellung der mittleren Platzfläche
- Nutzung hergestellte Fahrstraße zur Andienung der Baustelle
- Fußgängerführung über bereits hergestellte Randbereiche

Bauphase III

- Schließen Baustraße